

LEGENDA

PLOCHY S ROZDÍLNÝM ZPŮSOBEM VYUŽITÍ


stabilizované plochy	plochy změn	územní rezervy
BV	BV	
BH	BH	
RI	RI	
OV	OV	
OM	OM	
OS	OS	
OH	OH	
DS	DS	
DZ	DZ	
		(DV)
TI	TI	
TO	TO	
VD	VD	
VZ	VZ	
ZS	ZS	
ZO	ZO	
ZV	ZV	
W	W	
NZ	NZ	
NL	NL	
NP	NP	
NSz	NSz	
NSzv	NSzv	

- bydlení v rodinných domech - venkovské
- bydlení v bytových domech
- rekreace - plochy staveb pro rodinnou rekreaci
- občanské vybavení - veřejná infrastruktura
- občanské vybavení - komerční zařízení malá a střední
- občanské vybavení - tělovýchovná a sportovní zařízení
- občanské vybavení - hřbitovy
- dopravní infrastruktura - silniční
- dopravní infrastruktura - železniční
- dopravní infrastruktura - vodní
- technická infrastruktura - inženýrské sítě
- plochy pro stavby a zařízení pro nakládání s odpady
- výroba a skladování - drobná a řemeslná výroba
- výroba a skladování - zemědělská výroba
- zeleň soukromá a vyhrazená
- zeleň ochranná a izolační
- veřejná prostranství - veřejná zeleň
- plochy vodní a vodohospodářské
- plochy zemědělské
- plochy lesní
- plochy přírodní
- plochy smíšené nezastavěného území zemědělské
- plochy smíšené nezastavěného území zemědělské, vodohospodářské

ČLENĚNÍ ÚZEMÍ

	hranice řešeného území - správní hranice obce
	zastavěné území
	plochy zastavitelné
	plochy přestavby
	opatření v krajině
	územní rezervy

LEGENDA

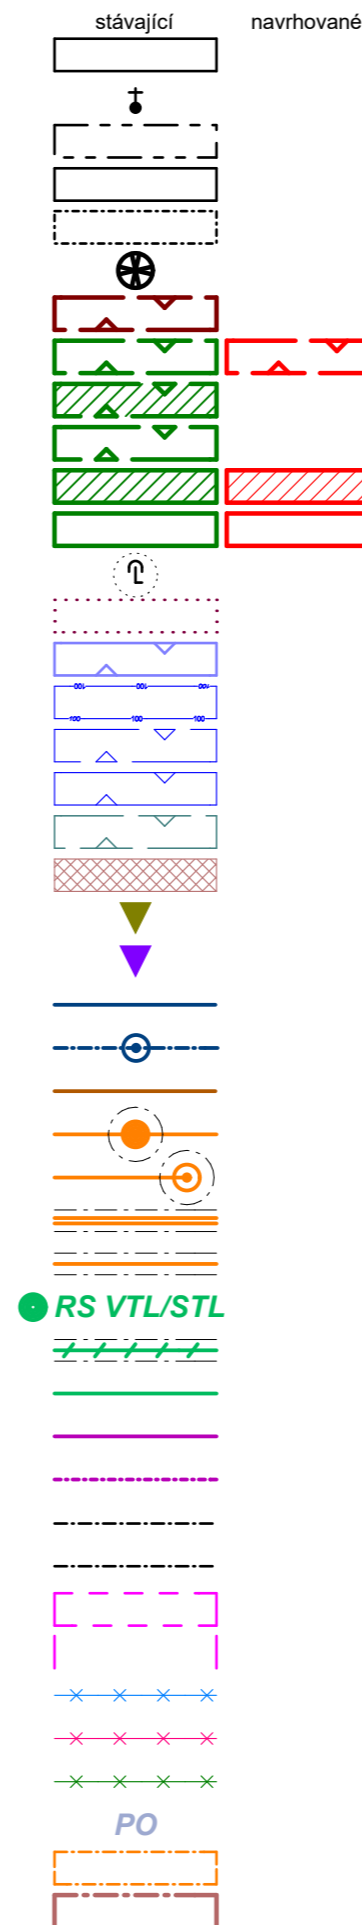

LIMITY VYUŽITÍ ÚZEMÍ Z ÚZEMNĚ ANALYTICKÝCH PODKLADŮ (ÚAP)

- ÚAP 008 - nemovitá kulturní památka včetně OP
- ÚAP 008 - nemovitá kulturní památka
- ÚAP 011 - urbanistické hodnoty
- ÚAP 014 - architektonicky cenná stavba
- ÚAP 016 - území s archeologickými nálezy - II.
- ÚAP 020 - významný vyhlídkový bod
- ÚAP 021 - územní systém ekologické stability - NRBK (ochranná zóna)
- ÚAP 021 - územní systém ekologické stability - NRBK (nadregionální biokoridor)
- ÚAP 021 - územní systém ekologické stability - RBC (regionální biocentrum)
- ÚAP 021 - územní systém ekologické stability - RBK (regionální biokoridor)
- ÚAP 021 - územní systém ekologické stability - LBC (lokální biocentrum)
- ÚAP 021 - územní systém ekologické stability - LBK (lokální biokoridor)
- ÚAP 032 - památný strom včetně OP
- ÚAP 040 - vzdálenost 50m od okraje lesa
- ÚAP 045 - chráněná oblast přirozené akumulace vod (CHOPAV)
- ÚAP 050 - záplavové území (Q100)
- ÚAP 051 - aktivní zóna záplavového území
- zátopové území u poldru
- ÚAP 061 - poddolované území
- ÚAP 062 - sesuvná území potencionální plocha
- ÚAP 062 - sesuvy ostatní bod
- ÚAP 064 - staré zátěže území a kontaminované plochy
- ÚAP 068 - vodovodní síť včetně OP (zaměřená)
- hydrant
- ÚAP 070 - síť kanalizačních stok včetně OP
- ÚAP 072 - elektrická stanice včetně OP (20m) - distribuční
- ÚAP 072 - elektrická stanice včetně OP (20m) - ostatní
- ÚAP 073 - nadzemní a podzemní vedení(110 kV) elektrizační soustavy včetně OP (12m)
- ÚAP 073 - nadzemní a podzemní vedení(22kV) elektrizační soustavy včetně OP (7m)
- ÚAP 074 - technologický objekt zásobování plynem včetně OP a BP (BP 10m)
- ÚAP 075 - vedení plynovodu včetně OP a BP - VTL řad (OP 4m, BP 20m)
- ÚAP 075 - vedení plynovodu včetně OP a BP - STL řad
- ÚAP 082 - komunikační vedení včetně OP
- ÚAP 082 - komunikační vedení včetně OP (dráhy)
- ÚAP 090 - silnice 1. třídy včetně ochranného pásma 100m
- ÚAP 092 - silnice 3. třídy včetně ochranného pásma 30m
- ÚAP 094 - železniční dráha celostátní včetně OP (OP 60m)
- ÚAP 094 - železniční dráha regionální včetně OP (OP 60m)
- ÚAP 106 - cyklostezka, **cyklotrasa**, hipostezka a **turistická stezka**
- ÚAP 106 - cyklostezka, **cyklotrasa**, hipostezka a turistická stezka
- ÚAP 106 - cyklostezka, cyklotrasa, hipostezka a **turistická stezka**
- ÚAP 111 - objekt požární ochrany
- ÚAP 113 - ochranné pásmo hřbitova (100m)
- územní rezerva pro koridor vodního kanálu D-O-L


Poznámka: ÚAP 016 - území s archeologickými nálezy III. - celé KÚ
 ÚAP 047 - vodní útvar povrchových, podzemních vod - celé KÚ
 ÚAP 065 - oblast se zhoršenou kvalitou ovzduší - celé KÚ
 ÚAP 103 - letiště včetně ochranných pásem - celé KÚ
 ÚAP 119 - Ministerstvo obrany - celé KÚ



Hušova 888
 562 01, Ústí nad Orlicí
 tel./fax: 465 523 086
 www.tiposuo.cz
 tiposuo@seznam.cz



zpracováno
 na softwaru
ArchiCAD 16

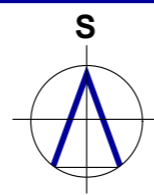

Autorizovaný projektant:
Ing. arch. Petr Kulda

Kreslil:
Tomáš Žďárský

Datum:
srpen 2019

Měřítko:
1:5000

Číslo paré:
 Stupeň:

Číslo výkresu:
II.a

List:



Projekt - název - místo:
ZMĚNA č. 1 ÚP DAMNÍKOV

Název výkresu:
 Koordinační výkres - legenda